İZMİR İLİ, BAYINDIR İLÇE MERKEZİ
1/1000 ÖLÇEKLİ REVİZYON VE İLAVE UYGULAMA İMAR PLANI

Fatma ELLEZ
Şehir Plancısı
Limonlu Mah. Ata Sok. No:14
Tel: 0538 957 0857 Karşıyaka/İZMİR
Belçevi V.D. 283 807 1594

UĞUR BAYRAK
ŞEHİR PLANLAMA
Mimarlık Müh. 28875 Sokak
Bati İş Merkezi No:6 Bayraklı İZMİR
Tel: 0 232 70 81
Belge No: 36312

UIP-351131263

		L18D03B0	L18D03B0C	L18D04A0D		
L18D03F0	L18D03G0A	L18D03G0B		L18D04D0	L18D04D0A	
L18D03C0	L18D03D0	L18D03D0C	L18D04D1D	L18D04D1C		
L18D03E0	L18D03E0A	L18D03E0B				

Bayındır Belediyesi Tarafından ..... Mahallesi ..... Ada ..... Parsele ilişkin 1/1000 Ölçekli ...17..... Paftalık imar planı ...04.../...12.../...2025... gün ...134..... Sayılı Bayındır Belediye Meclis Kararı ile Uygun Bulunmuştur.

Dervişe SAKARSU
Belediye Başkanı

İZMİR BÜYÜKŞEHİR BELEDİYESİ

Dosya No : 35.12.1.23/2972844
Değişiklik No : 65
PİN – UIP : 351131263

Bayındır Belediye Meclisinin 01.12.2025 tarih ve 134 sayılı kararı ile kabul edilen *1/1000 ölçekli İlave ve Revizyon Uygulama İmar Planı*, İzmir Büyükşehir Belediye Meclisinin 16.01.2026 tarih ve 04.110 sayılı kararı ile 5216 sayılı Büyükşehir Belediyesi Kanununun 7/b maddesi gereğince aynen onandı.

Dr. Cemil TUGAY
İzmir Büyükşehir Belediye Başkanı
24 Nisan 2026

TMMOB Şehir Plancıları Odası | KAYDEDİLMİŞ....
FGVT3HGB
MD Tarihi: 01.04.2026
Proje Kayıt No: 35-2026-077
Üye: UĞUR BAYRAK (3564)

Yukarıda bilgileri verilen planlama işini üstlenen yetkili plancının, Odamızda kayıt ve bacilikten bulunduğu; ilgi konusu iş için ödemesi başvurduğu tarih itibarıyla herhangi bir mesleki kısıtlamanın bulunmadığı kaydedilmiş, Üye Kayıt Sicil Bürosu tarafınca düzenlenmiştir.

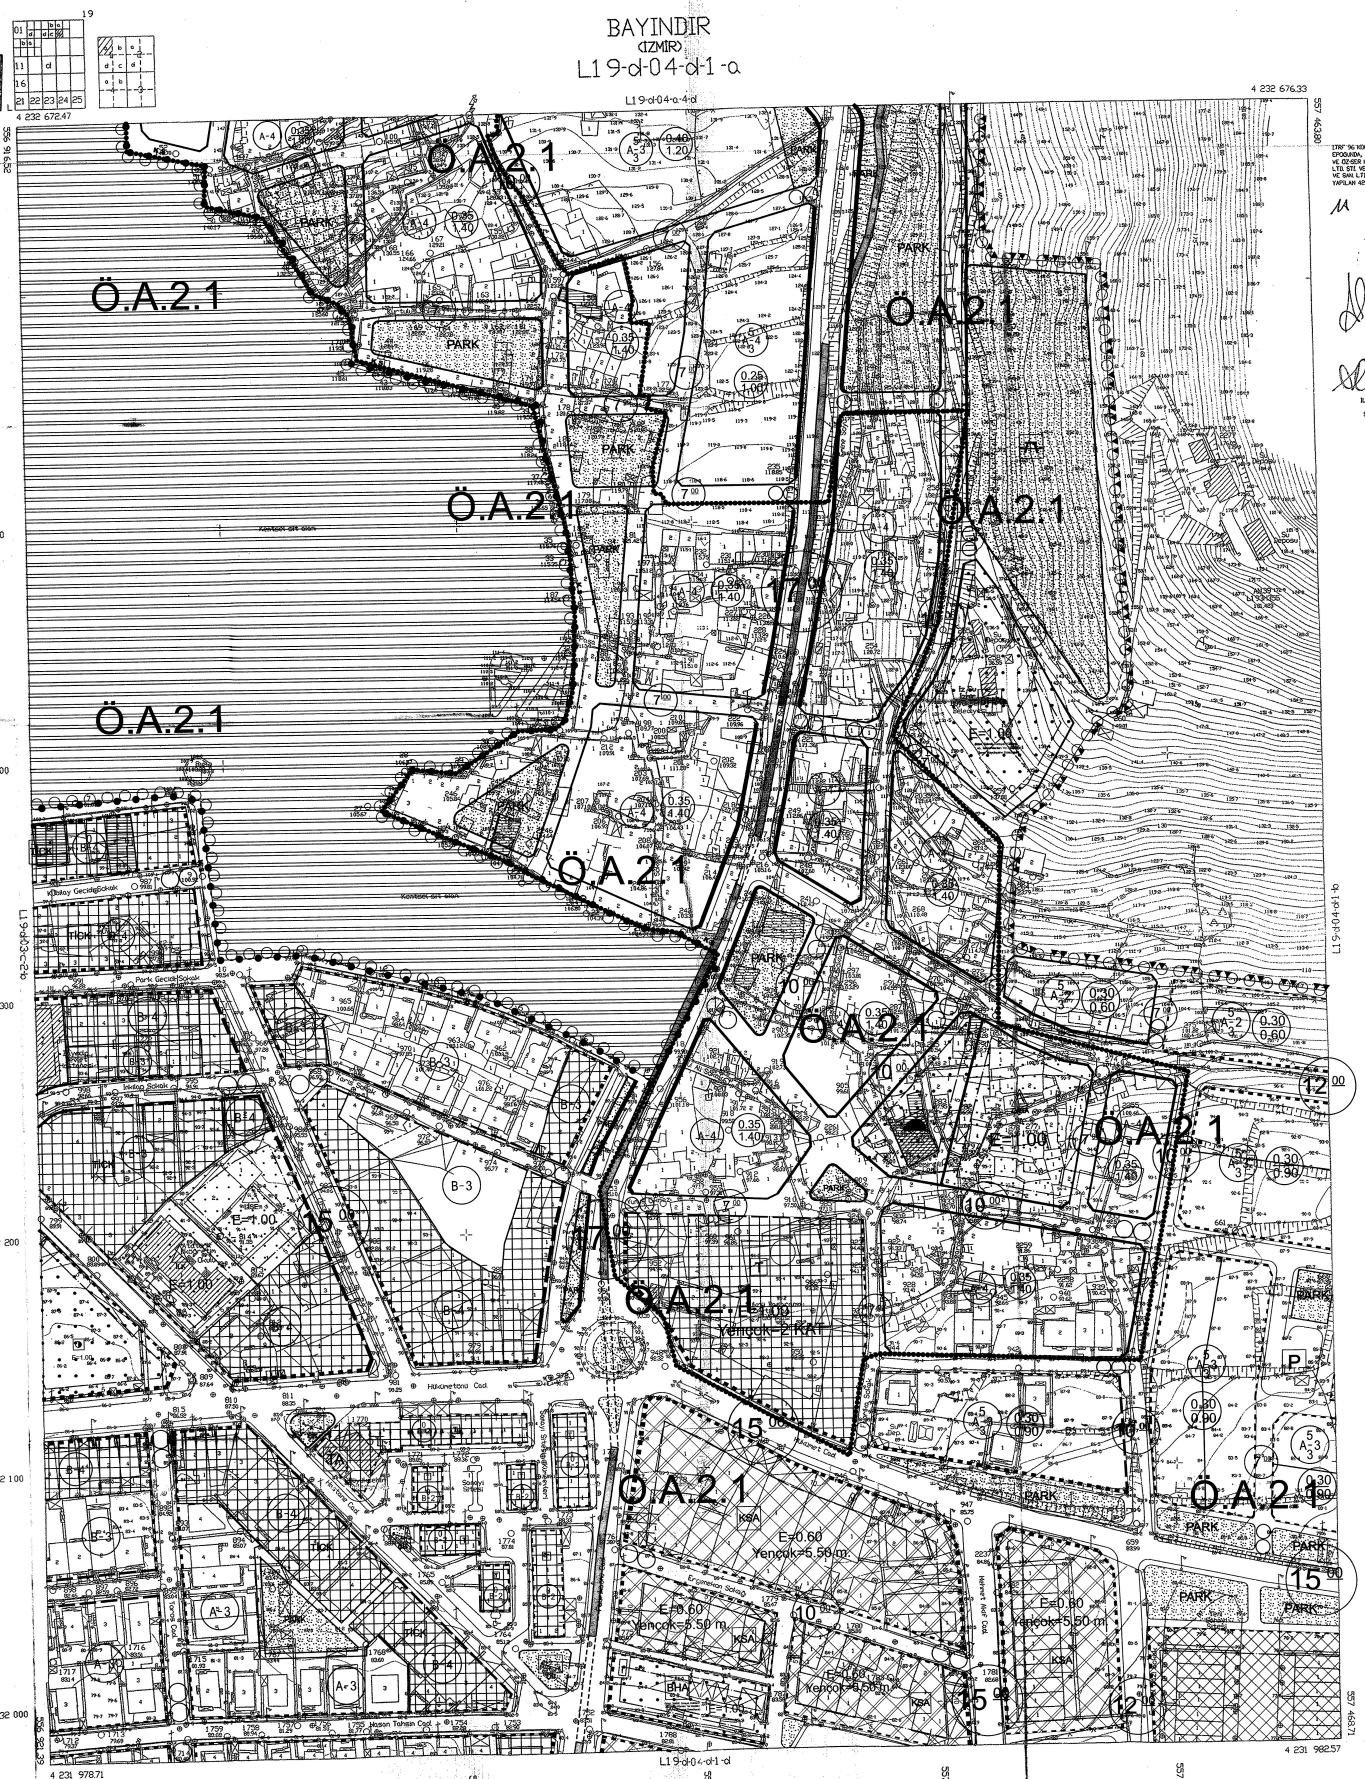

1787 % KOORDİNAT SİSTEMİNDE VE 2005/31 ERDOĞAN, HUT. GÜNEY HRT. VE TİC. LTD. STİ. VE ÖZ-SER HRT. İNŞ. EML.TAAHHÜT. SAN. VE TİC. LTD. STİ. VE AS ULAŞIM HRT. İDDİANA İNŞ. TİC. VE SAN. LTD. STİ. ORTAK GİRİŞİMİ TARAFINDAN YAPILAN 42 ADET HALİHAZIR HARİTA ÖNANDI.

28/09/2011

İLLER BANKASI ANONİM ŞİRKETİ
A. SORUMLU TEKNİK
ŞEHİRCİLİK DAİRESİ BAŞKANI

HUTEAHHİT: GÜNEY HRT. VE TİC. LTD. STİ. VE ÖZ-SER HRT. İNŞ. EML.TAAH. TURİZM SAN. VE TİC. LTD. STİ. VE AS ULAŞIM HRT. İDDİANA İNŞ. TİC. VE SAN. LTD. STİ. ORTAK GİRİŞİMİ

BAYINDIR L19-d-04-d-1-a
(İZMİR)