

DURUM HARİTASI

4 226 500

4 226 400

4 226 300

4 226 200

543 200


543 300

543 400

543 500

543 600

543 700

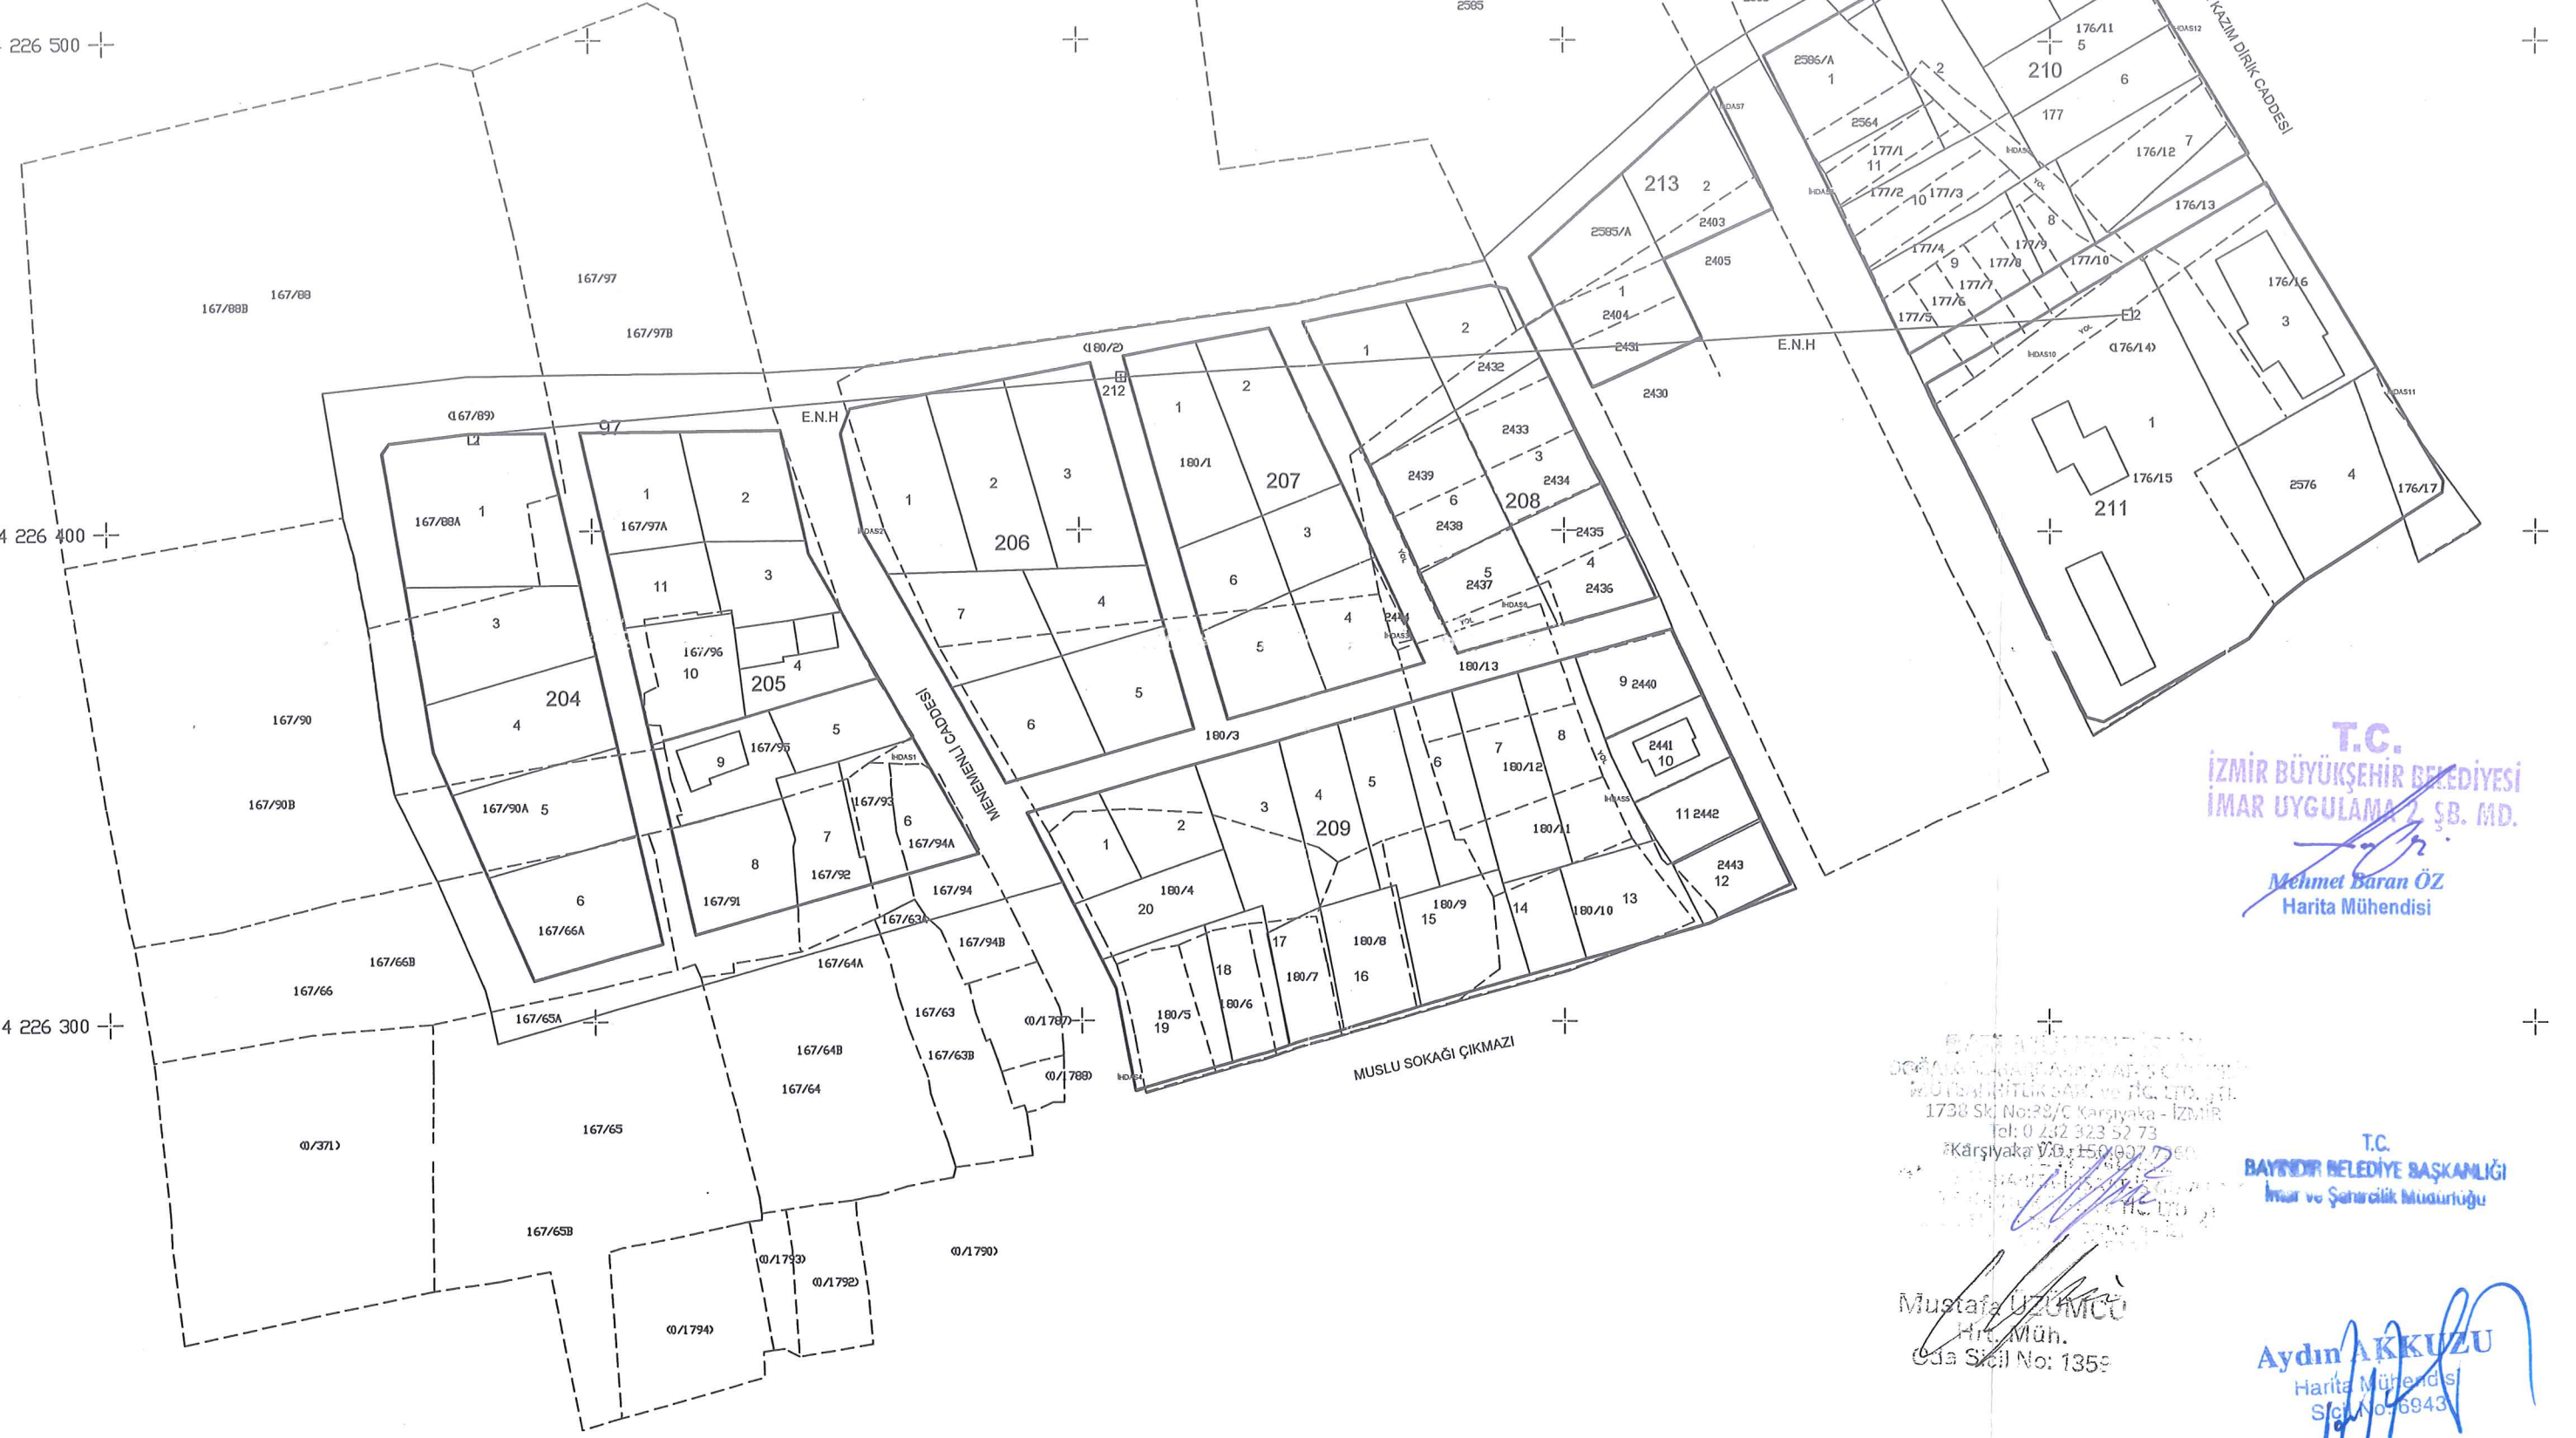

T.C.
İZMİR BÜYÜKŞEHİR BELEDİYESİ
İMAR UYGULAMA Ş.B. MD.
Mehmet Baran ÖZ
Harita Mühendisi

BAYINDIRLIK VE İNŞAAT BAKANLIĞI
MÜHÜR VE İZİNLERİNE SAHİP
MÜHÜR VE İZİNLERİNE SAHİP
1738 SKI No: 29/C Karşıyaka - İZMİR
Tel: 0 232 323 52 73
Karşıyaka V.D. 150/007/2009

T.C.
BAYINDIR BELEDİYE BAŞKANLIĞI
İmar ve Şehircilik Müdürlüğü

Mustafa UZUMCU
Harita Müh.
Etiler Sicil No: 1359

Aydın AKKUZU
Harita Mühendisi
Sicil No: 6943